



公共识别系统 A

★	A1 广告标志牌	X1
NO.1	A2 门牌号标识牌 (以实际编码为准)	X4
P	A3 地面停车场出入口标识牌	X1
人	A4 服务设施标识牌 卫生间X1 男X1 女X1 游客中心	
文	A5 文物保护标识牌	X2
树	A6 树铭牌	

公共指示系统 B

—	B1 道路地面指示	X2
----	B2 道路墙面指示	X2

公共信息系统 C

Q	C1 总平地图信息	X1
山	C2 景点地面介绍信息	X2
山	C3 景点墙面介绍信息	X2

公共家具 D


	D1 休闲座椅	
	D2 垃圾桶	



A-1 广告标志牌





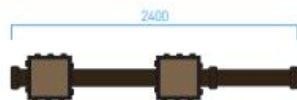

顶视图 1:40




贴图
自然风化楠木板




贴图
不锈钢拉丝做旧



正视图 1:40

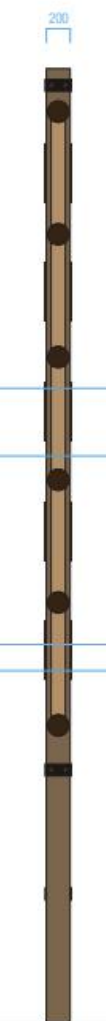

左视图 1:40

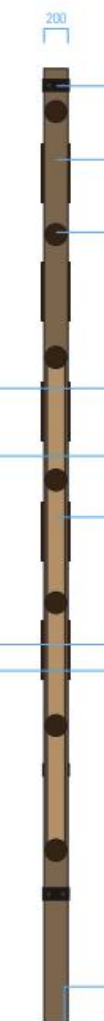

右视图 1:40

1.5mm不锈钢板造型, 表面做漆 (锈蚀发黑效果)
外六角不锈钢螺栓焊接装饰

热镀锌钢龙骨, 外包自然风化楠木 (效果参考贴图)

不锈钢圆管焊接固定, 表面做漆 (锈蚀效果)
尺寸见详图



1.5mm不锈钢板焊接箱体
表面电镀铜色拉丝做旧

图文内容镂空, 背贴3mm黑白板
内置防水led灯带, 暖白光3500k

侧面开检修孔和散热孔

纹理部分腐蚀填色

不锈钢背发光字
暖白光3500k
整体更换内容 (和底板一起)



图示品牌LOGO仅为效果示意
为保证效果, 建议统一发光方式为背发光

预埋安装, 留电




背视图 1:40



发光效果



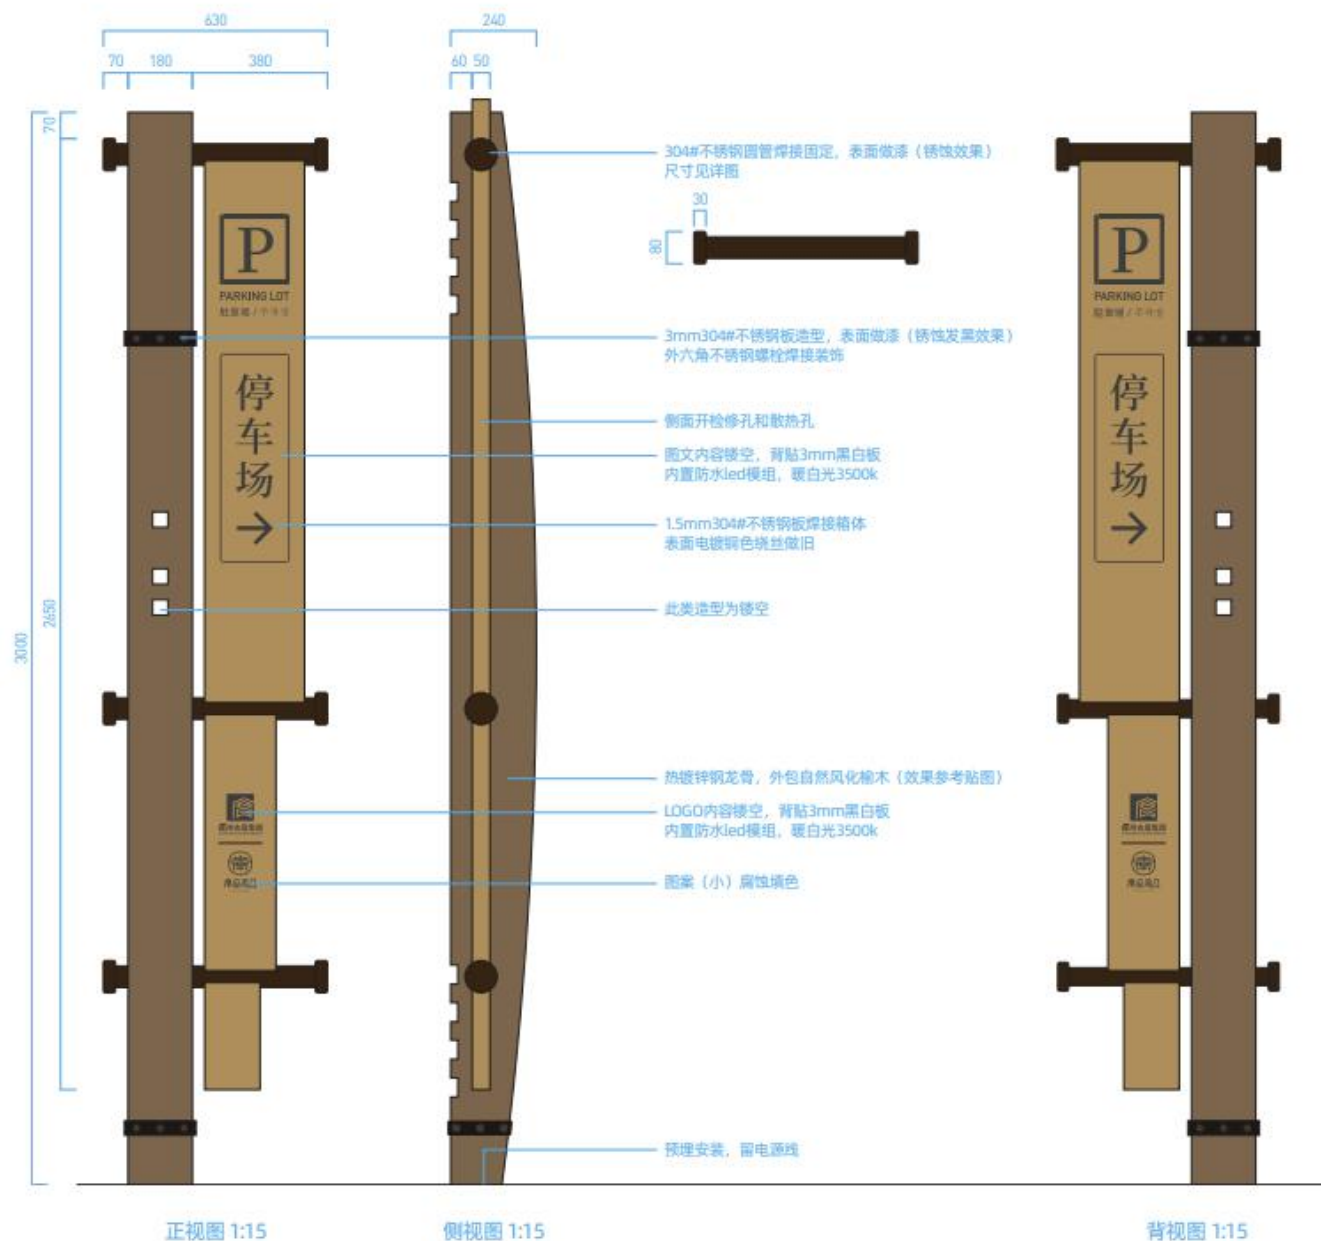

发光效果



贴图
自然风化榆木板




贴图
不锈钢镀锌烧丝做旧





正视图 1:5

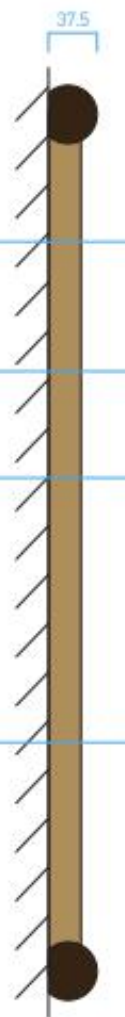

侧视图 1:5




剖视图 1:5

- 1.5mm304#不锈钢成型
表面做漆（锈蚀效果）
- 图标
镂空背贴3mm黑白板
内置防水LED光源，暖白光3500k
- 2mm304#不锈钢板切割折弯
表面电镀铜色绕丝做旧
- 文字信息腐蚀填色
- 背后出线（居中位置）
贴墙挂装
- 箭头
镂空背贴3mm黑白板
内置防水LED光源，暖白光3500k
- 不锈钢内六角沉头螺丝固定
箱体内部对应位置焊接螺母
- 304#不锈钢圆管焊接
管径30mm
表面做漆（锈蚀效果）

发光效果




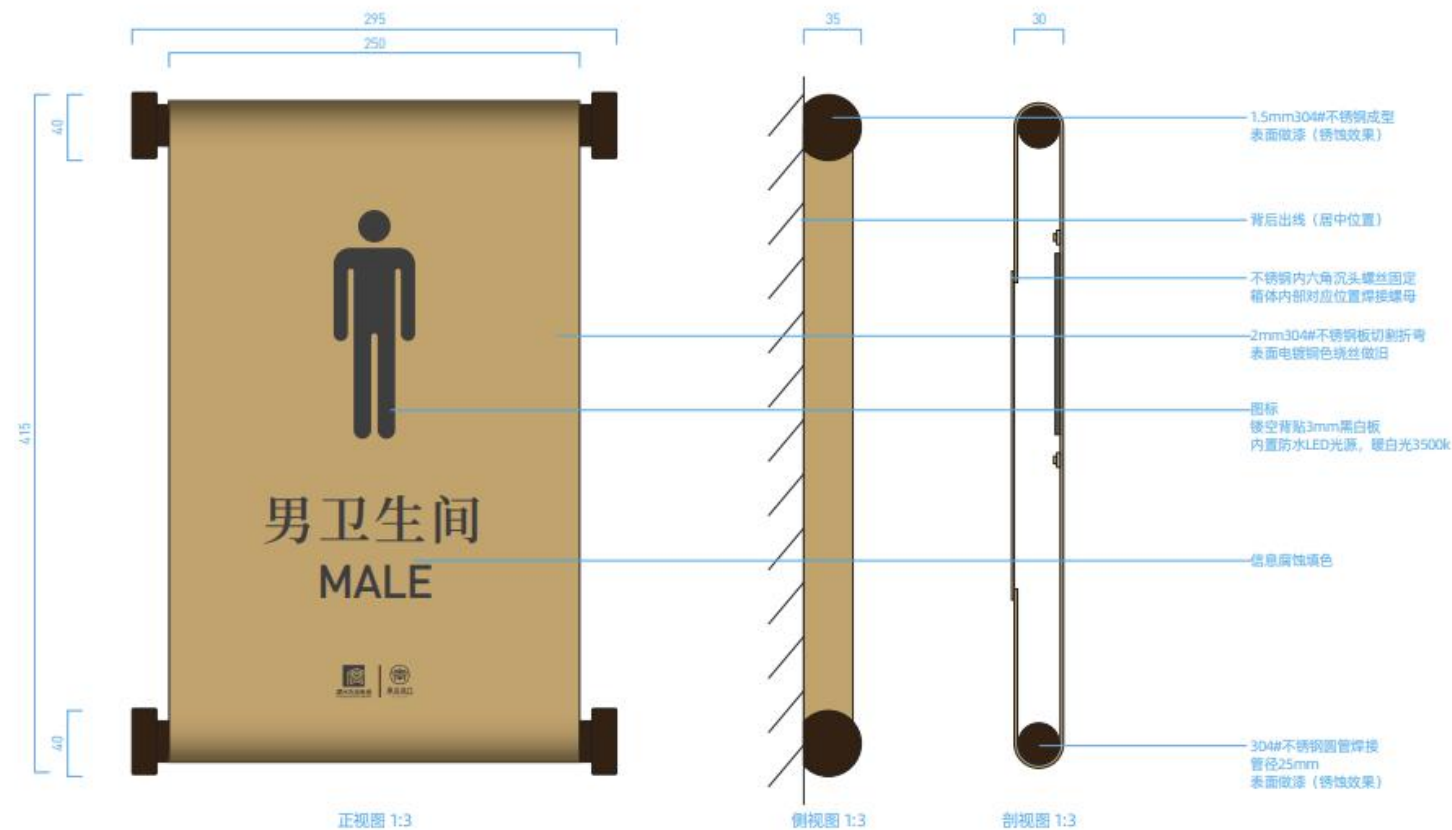

发光效果



不发光做法（原方案）

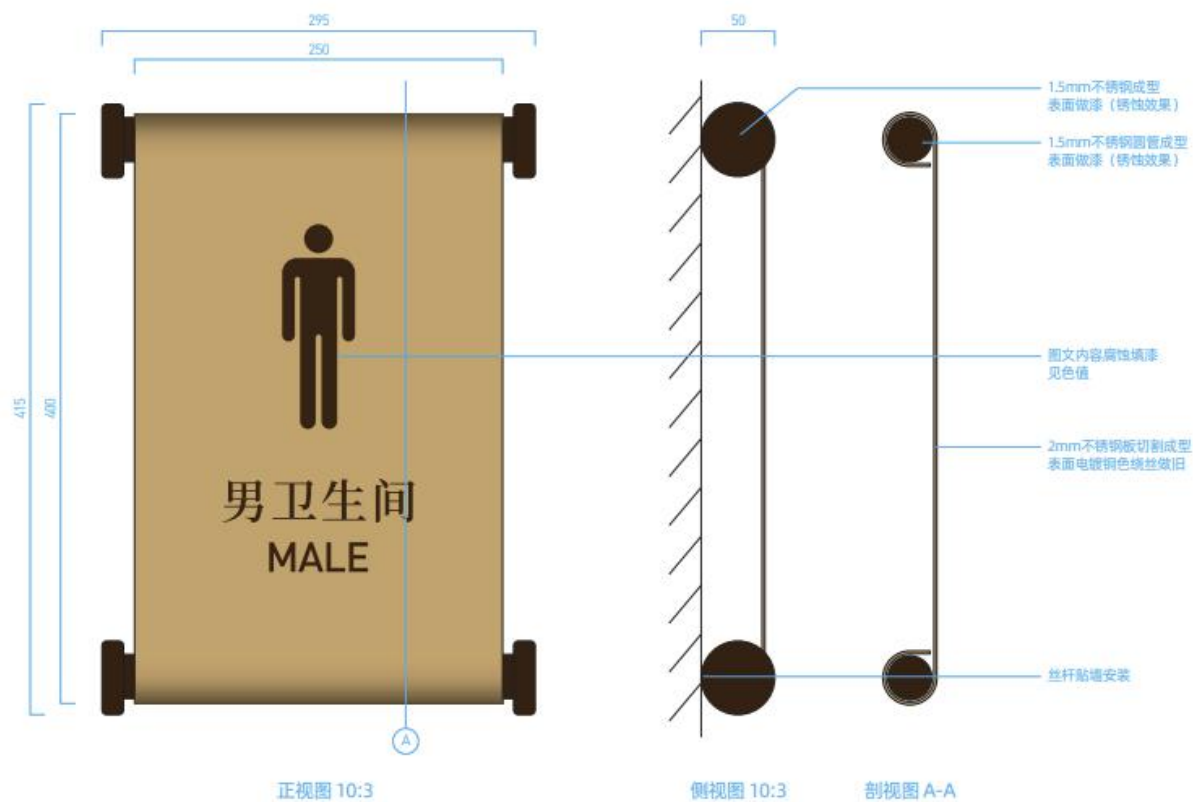

内容排版



贴图
不锈钢烧铜色烧丝做旧

A-4-2A





A-4-2B



A-4-2C



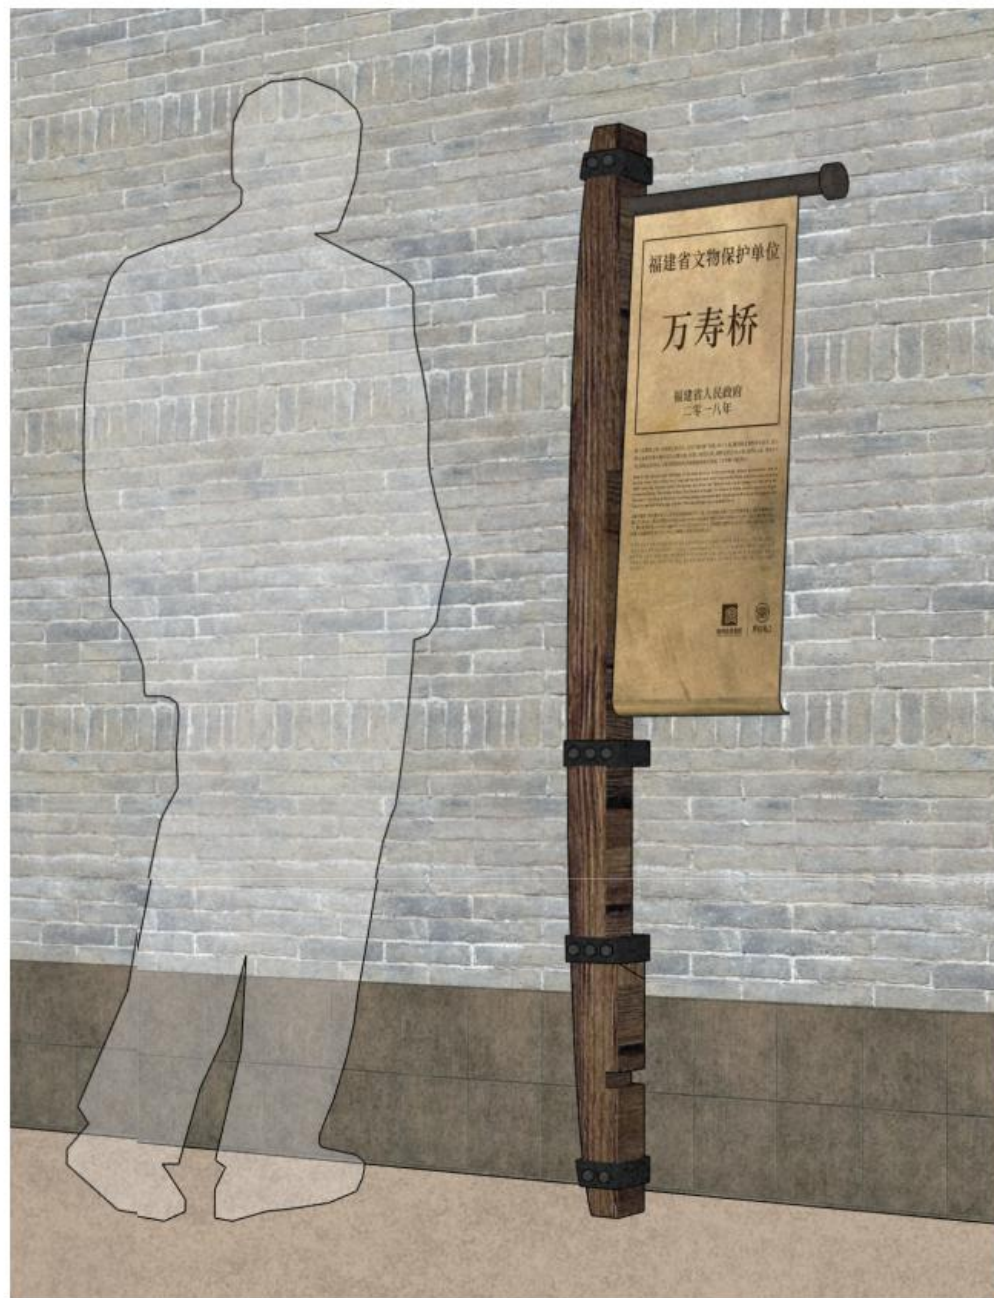

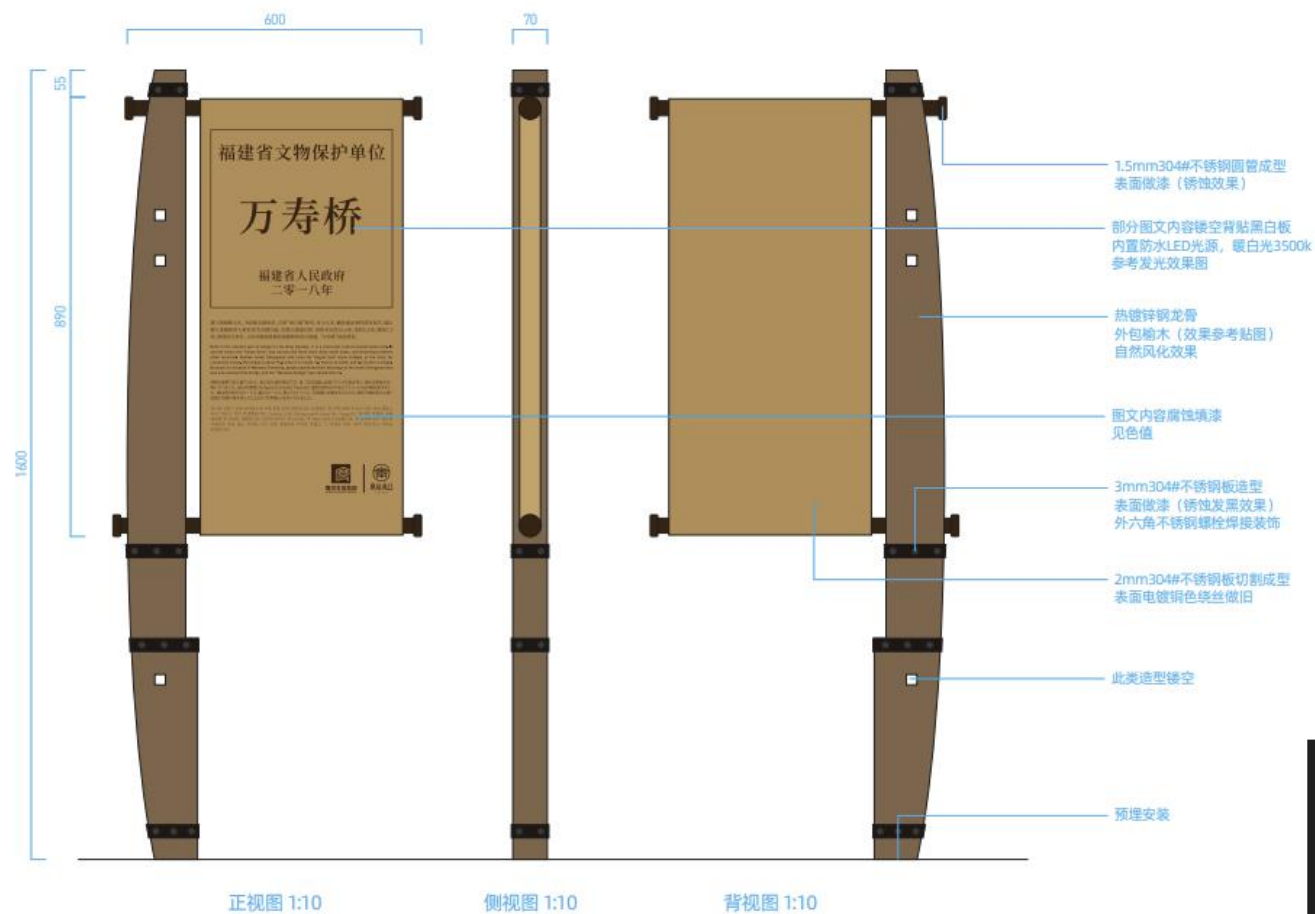

发光效果

A-5-1



A-5-2



榕树

Banyan
バニヤン
榕树




榕树 (学名: *Ficus microcarpa* Linn. f.): 大乔木, 高达15-25米, 胸径达50厘米, 冠幅广展; 老树常有锈褐色气根。树皮深灰色, 叶薄革质, 狭椭圆形, 表面深绿色, 有光泽。榕果腋生或生于已落叶枝叶腋, 成熟时黄或微红色, 花期5-6月。

Banyan tree (scientific name: *Ficus microcarpa* Linn. f.): large tree, up to 15-25m high, DBH up to 50cm, with wide crown width. Old trees often have rusty brown roots. The bark is dark gray. The leaves are thin leathery, narrow oval, dark green and shiny on the surface. Banyan fruit is axillary or in the axil of deciduous branches and leaves, yellow or reddish when mature, and the flowering period is from May to June.





正视图 1:2

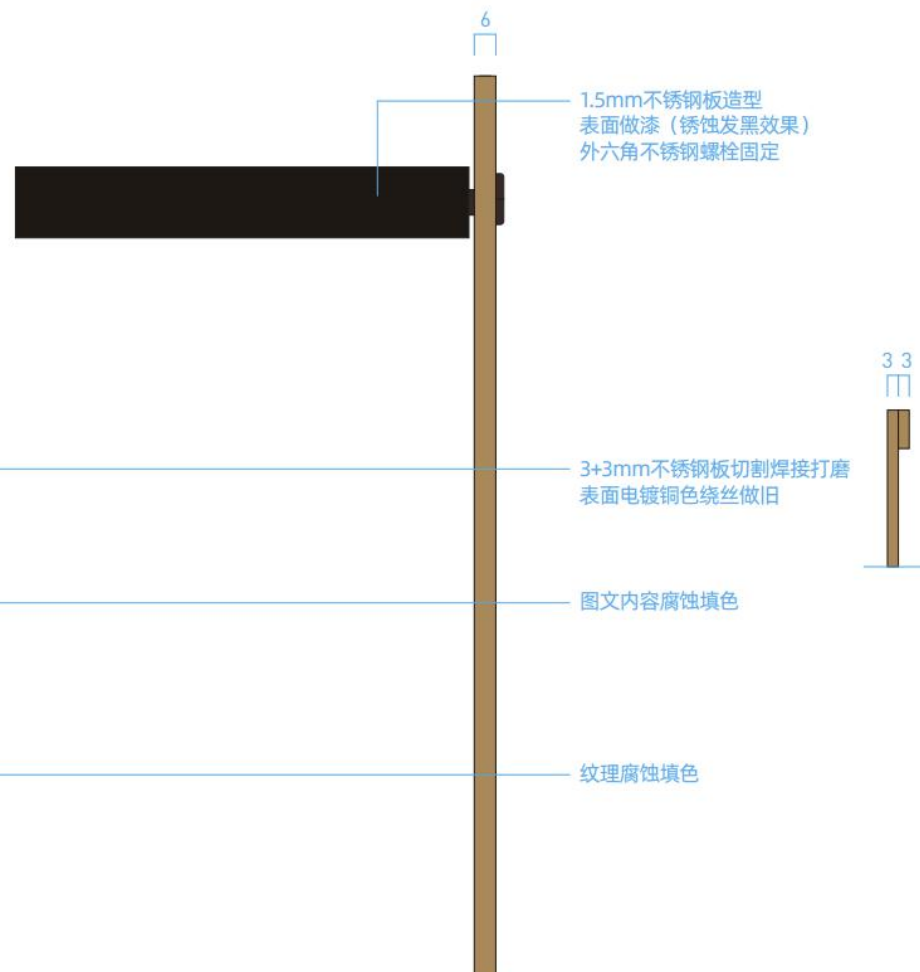

侧视图 1:2



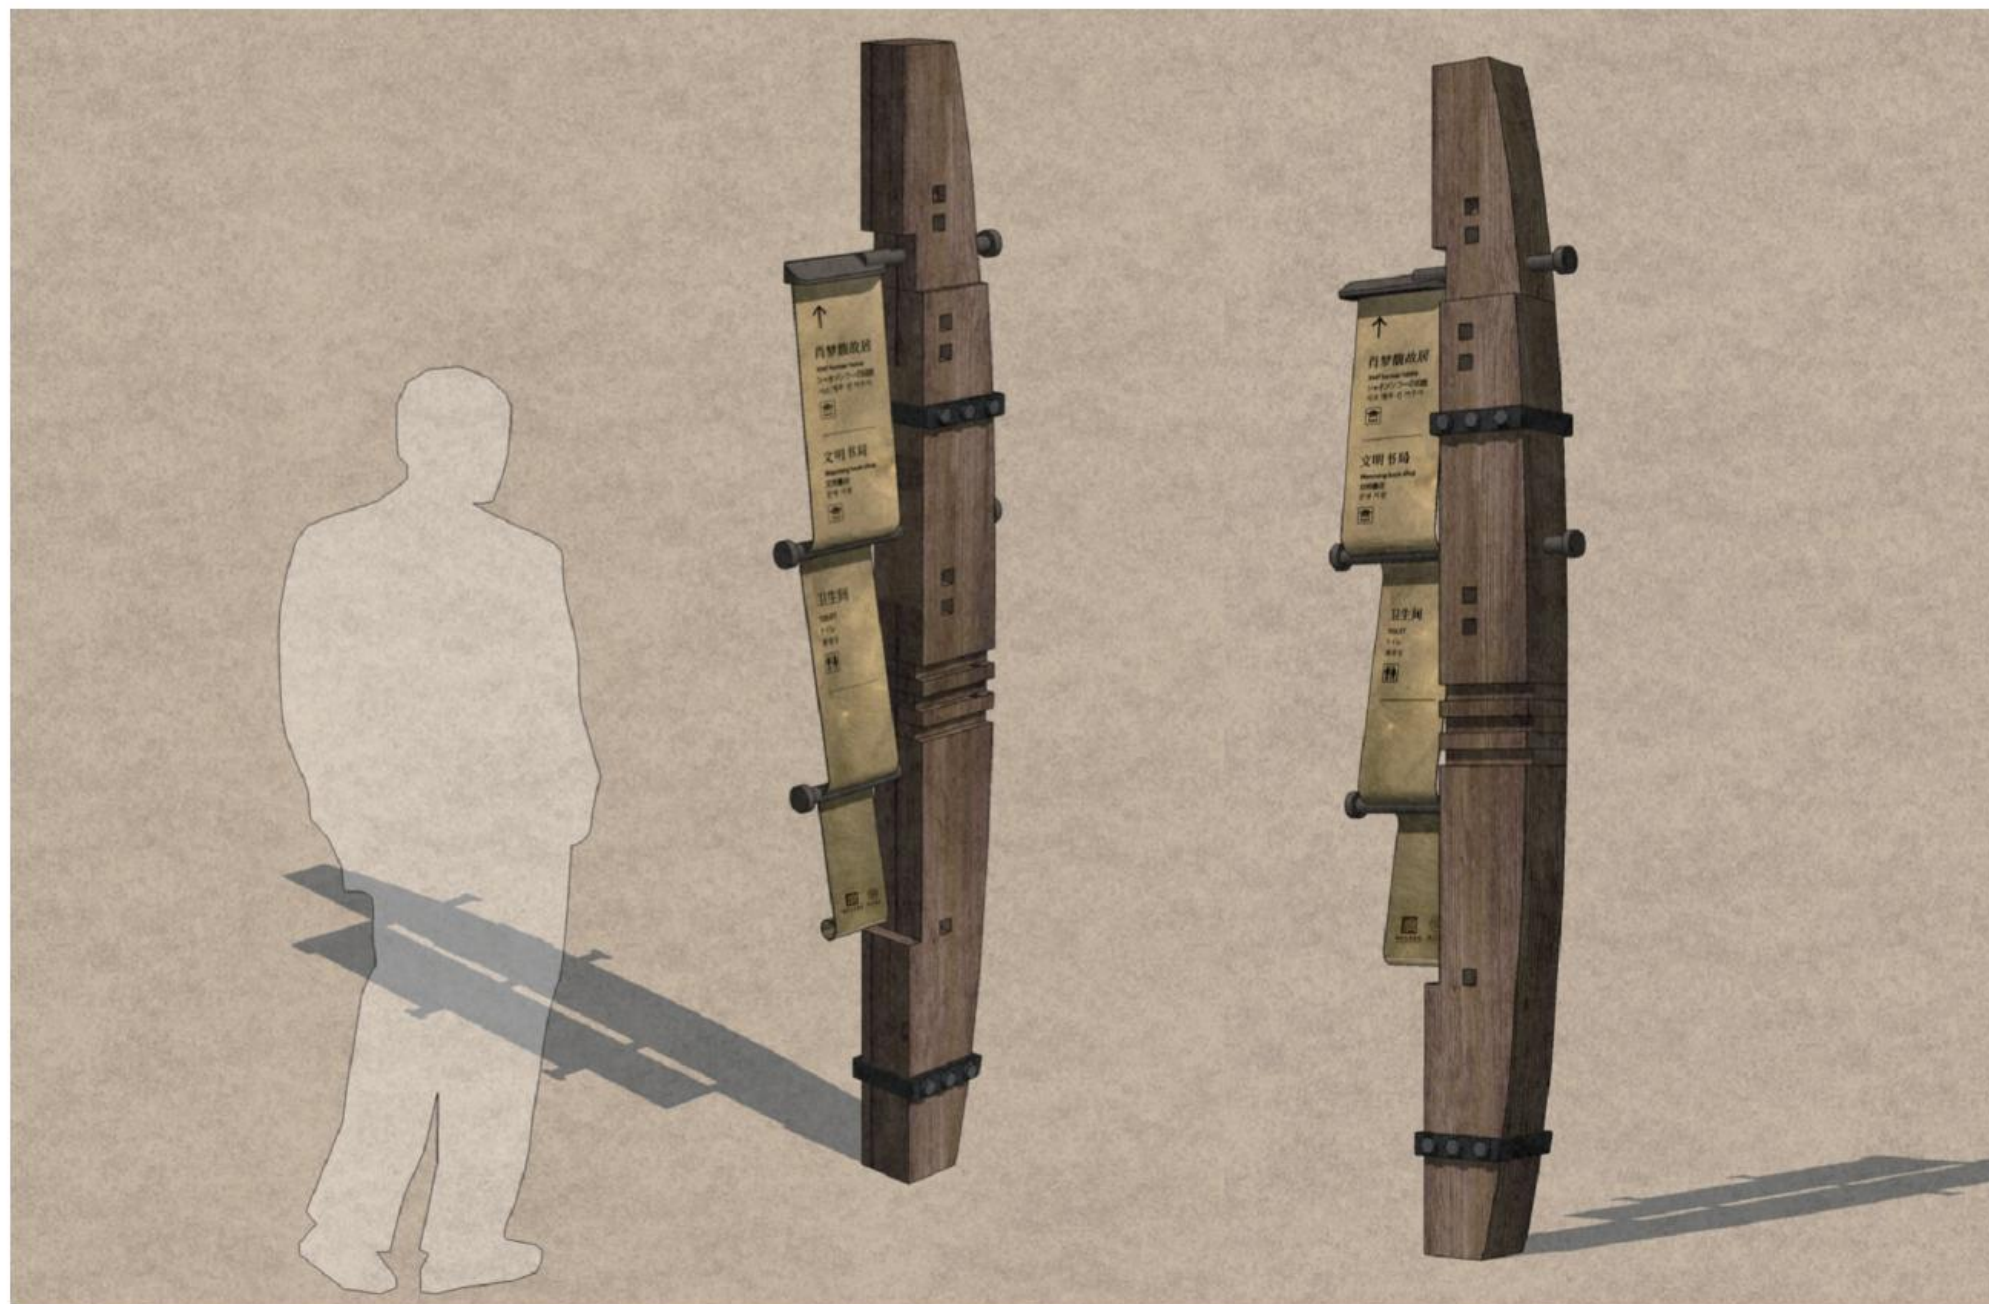

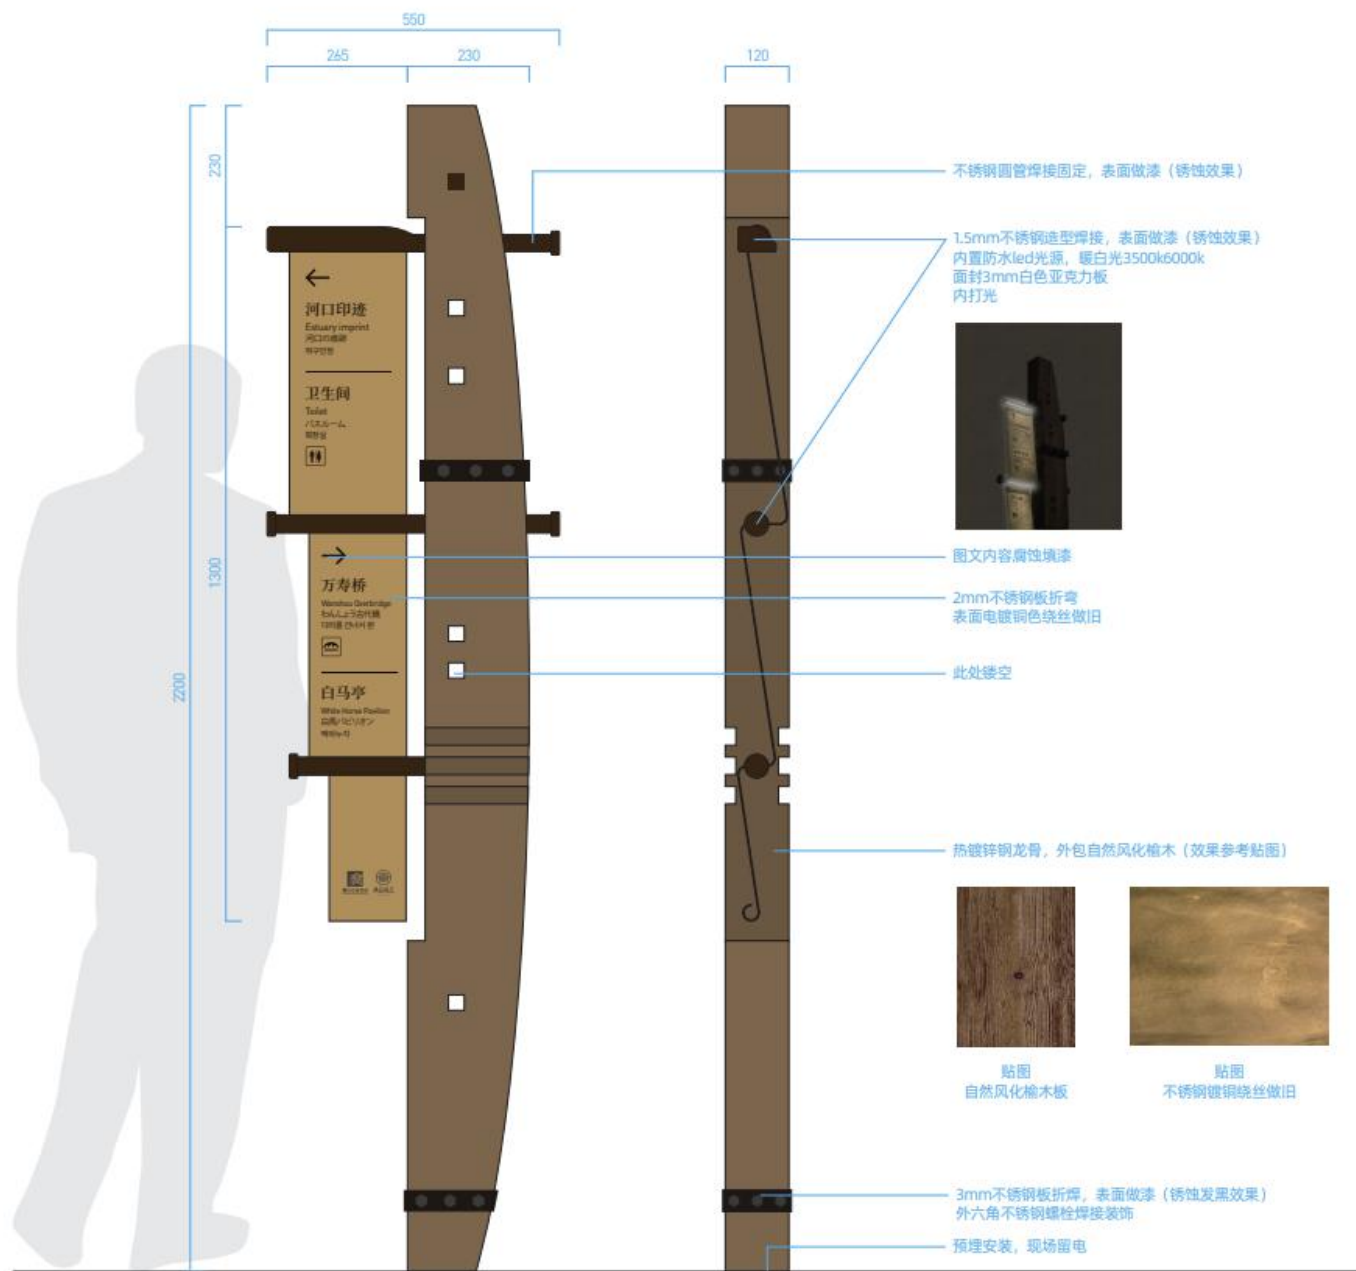

正视图 1:10

侧视图 1:10

B-1-1




B-1-2







正视图 1:5

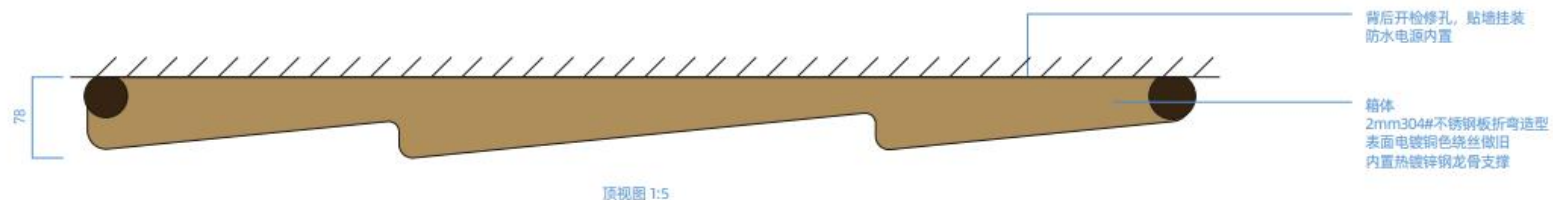


顶视图 1:5




发光效果



贴图
不锈钢镀铜绕丝做旧

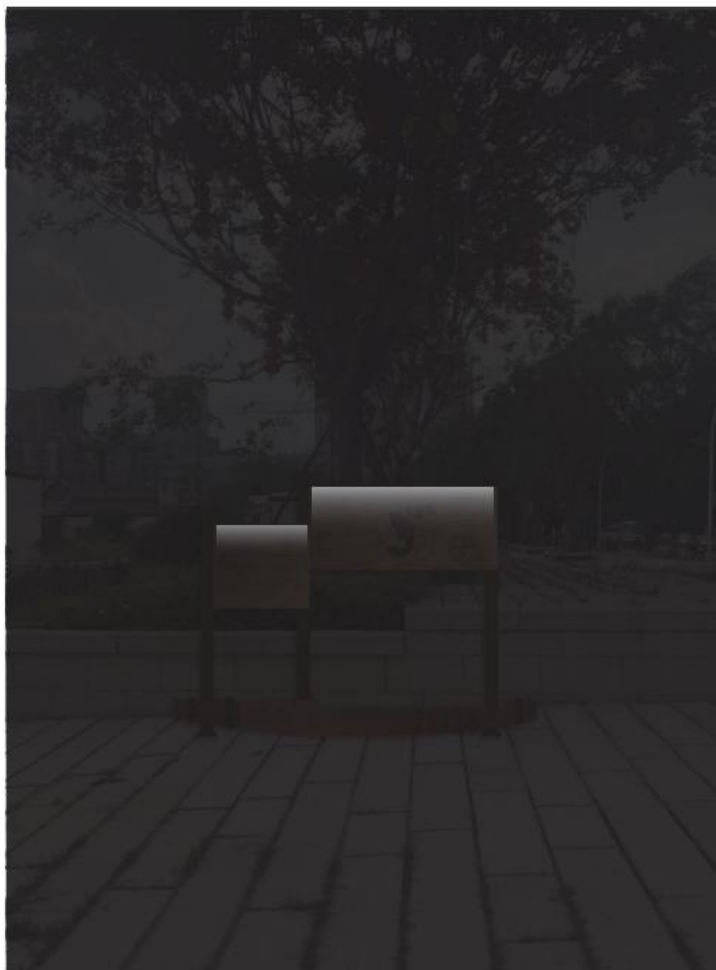

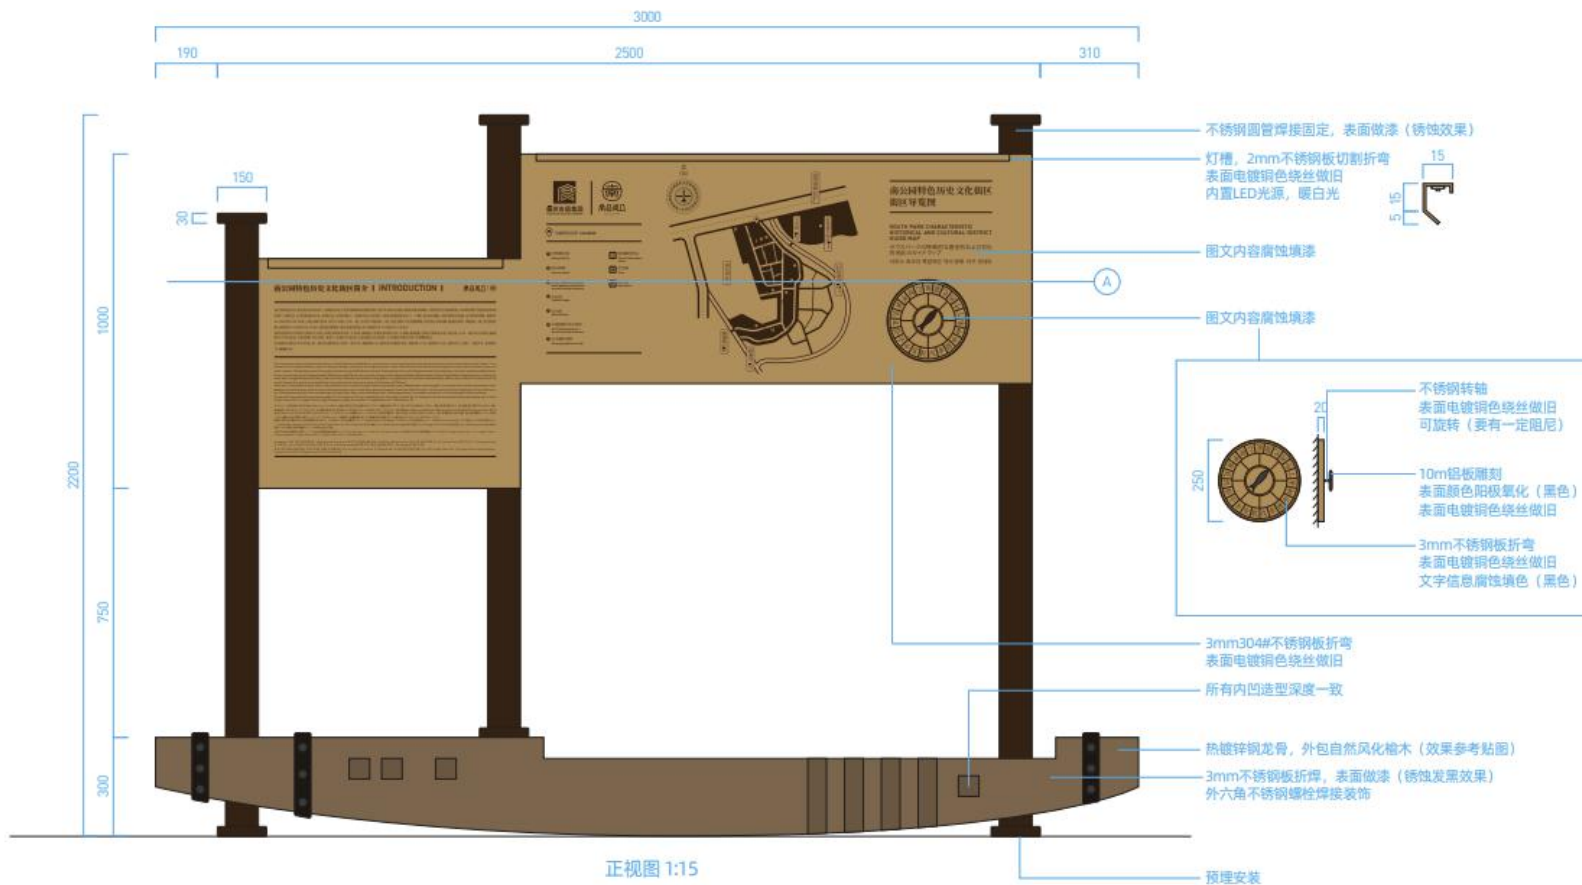

正视图 1:15



顶视图 1:15




剖视图 A-A



贴图
自然风化榆木板

贴图
不锈钢镀铜绕丝做旧



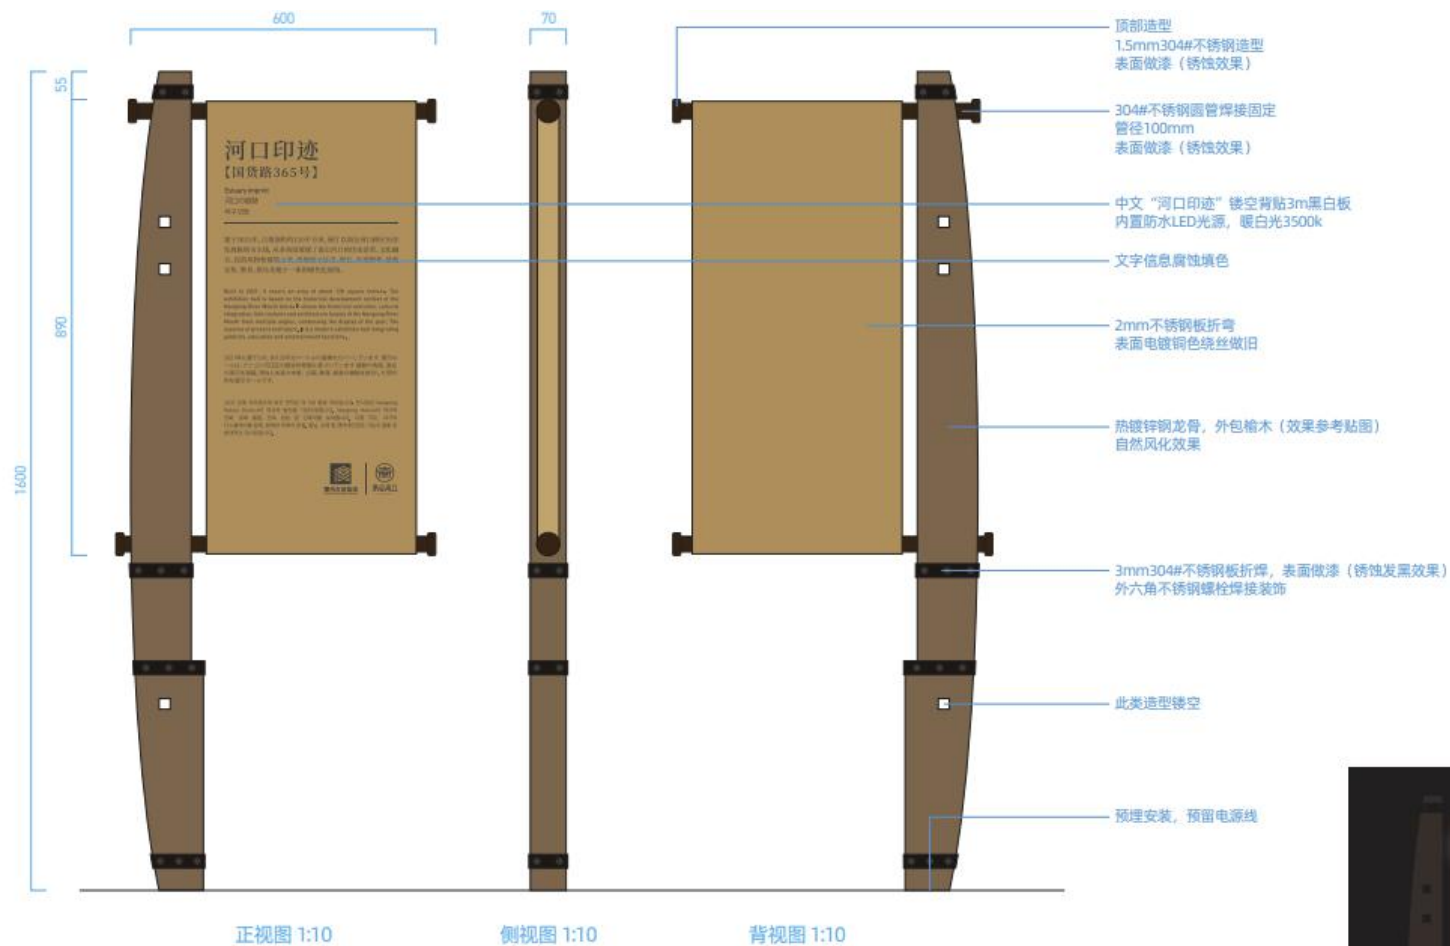


贴图
自然风化榆木板




贴图
不锈钢镀铜绿丝做旧



发光效果图

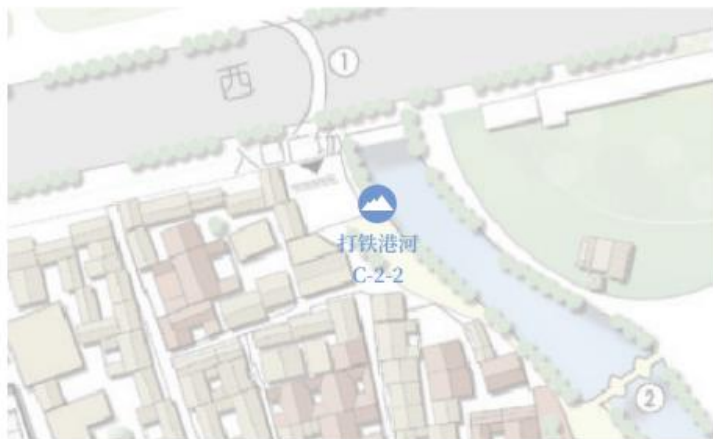

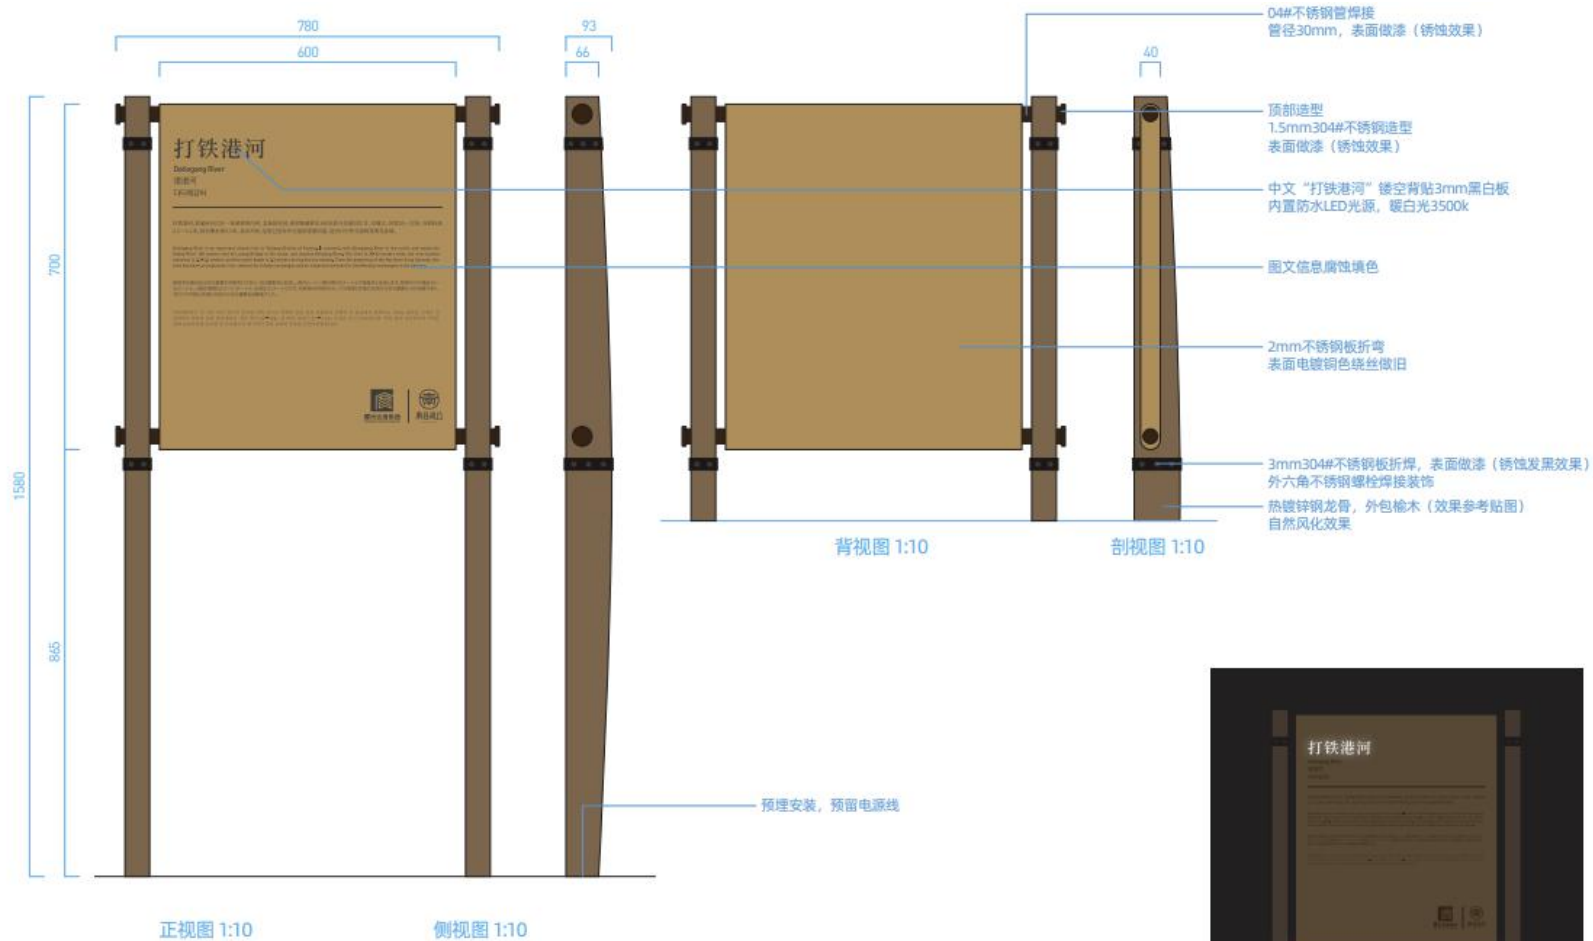


贴图
自然风化榆木板


贴图
不锈钢镀锌铜丝做旧






发光效果



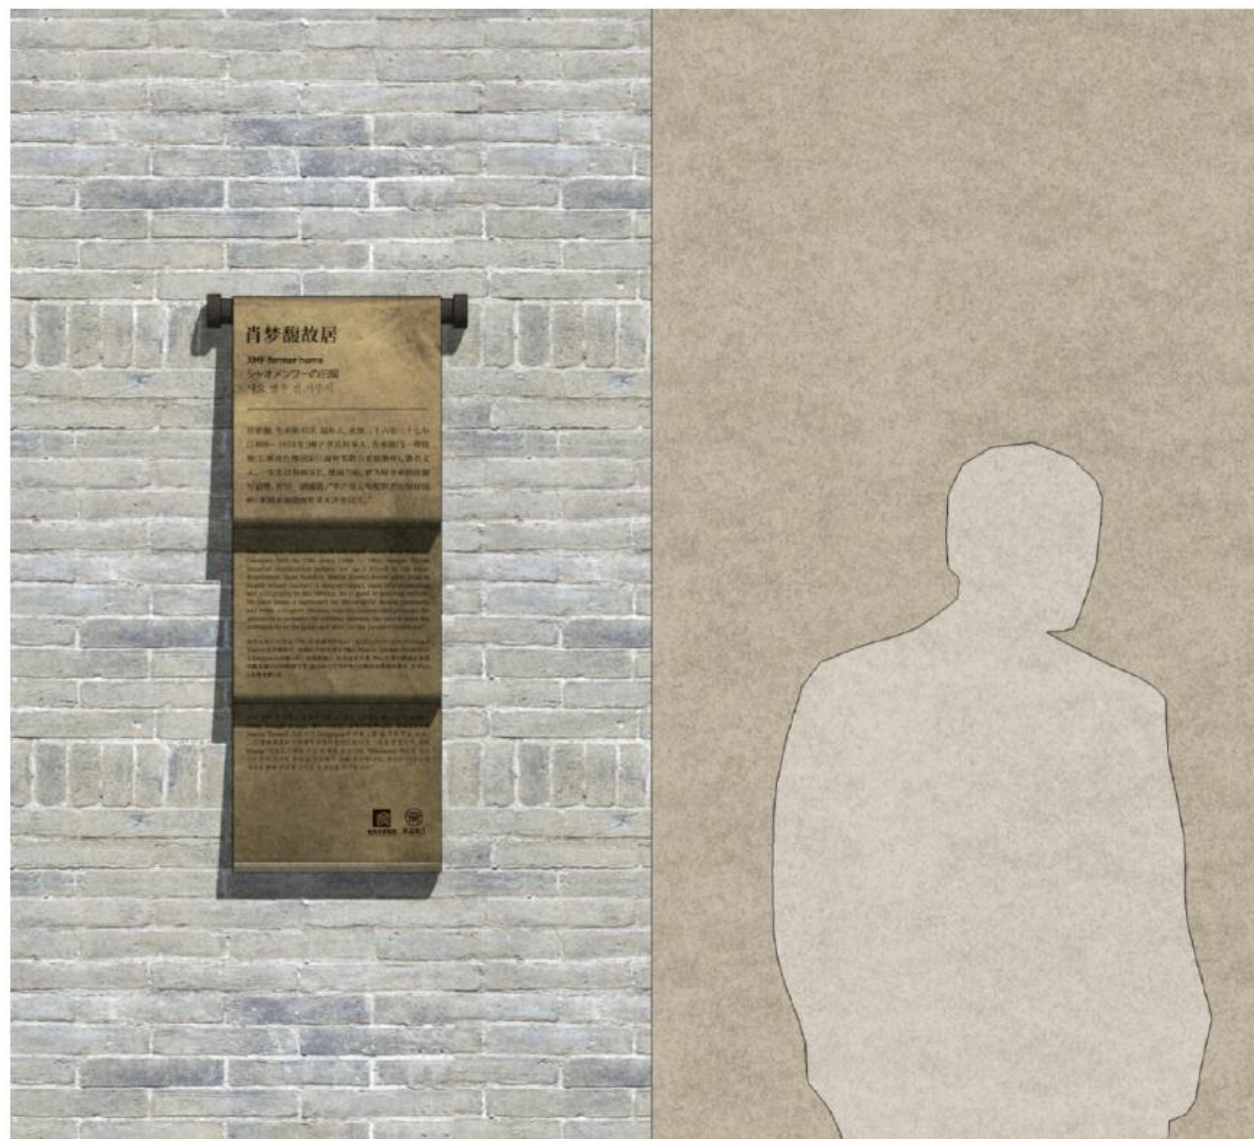

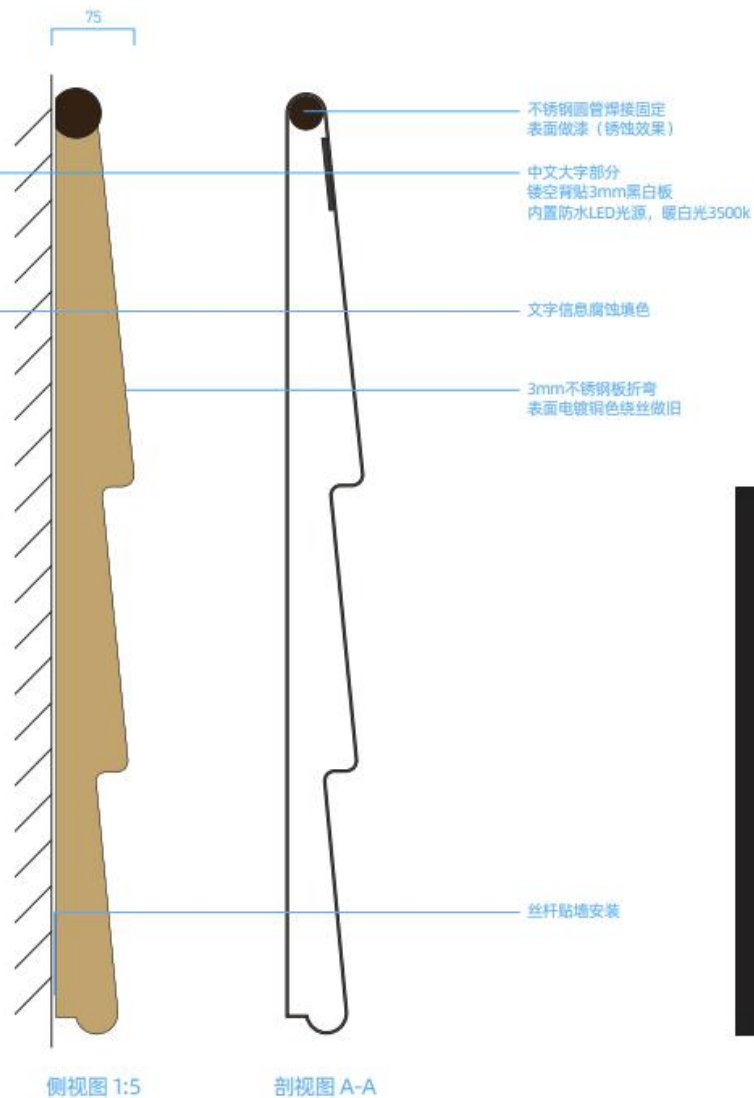


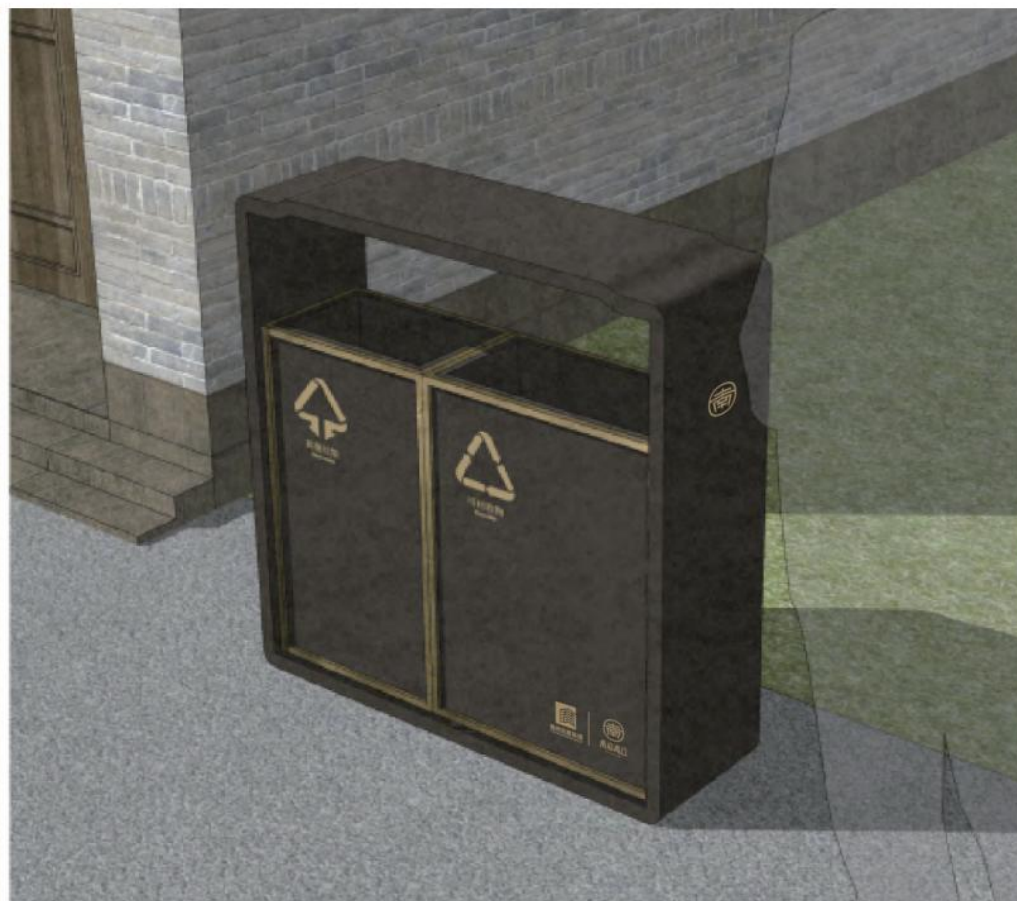

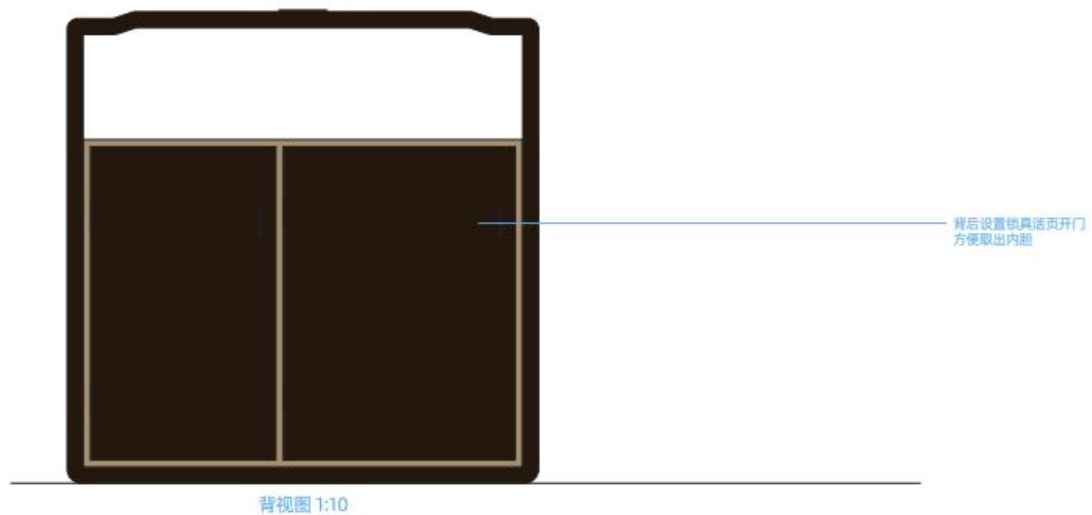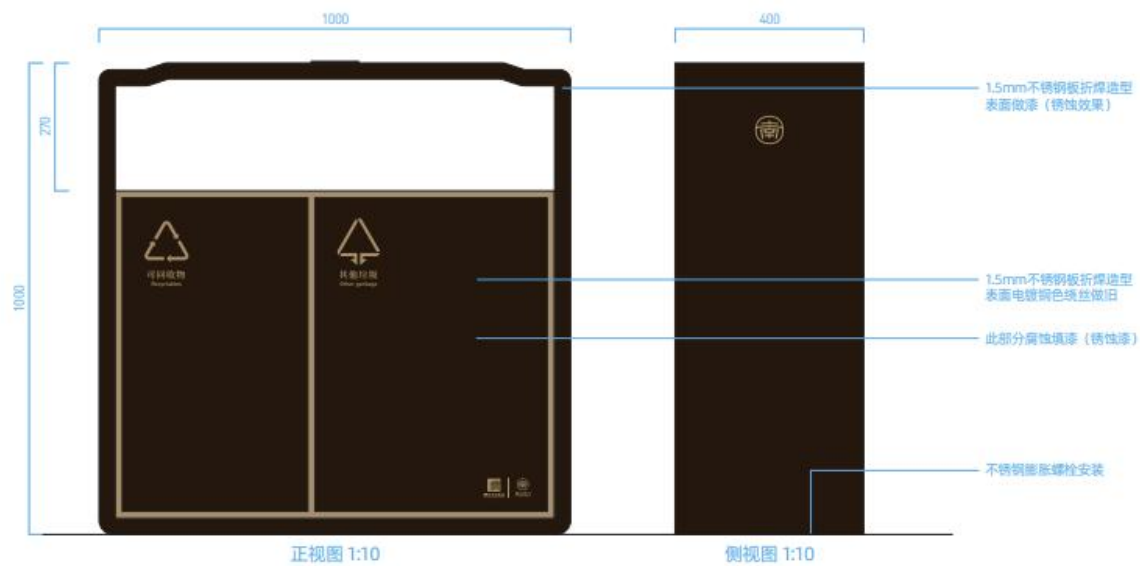



正视图 1:2

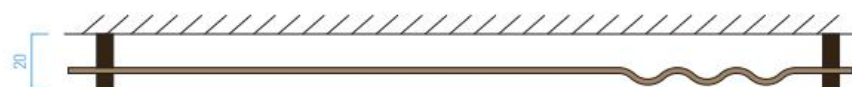

顶视图 1:2



